

# 西宮市 標準構造図

## － 公 園 編 －


令和元年7月  
西宮市 公園緑化部

# 西宮市標準構造図集 一覧表 (2019.7.1改定)

## 【 公 園 編 】


コード番号	名称	掲載タイプ
K001	インターロッキング舗装	
K002	コンクリート舗装	
K003	ロープ柵	
K004	真砂土舗装	
K005	コンクリート縁石(15/17×20)	
K006	U型側溝	
K007	クズカゴ	
K008	照明灯	
K009	標準植付図-1	(低木)
K010	標準植付図-2	(地被類)
K011	三脚鳥居支柱	
K012	二脚鳥居支柱	(添木なし)
K013	レンガ縁石(R付レンガ)	
K014	雑割縁石	
K015	玉石縁石	
K016	コンクリート平板舗装	
K017	レンガ舗装(平敷き)	
K018	レンガ舗装(小端立敷き)	
K019	規制版(マナーサイン)-1	
	規制版(マナーサイン)-2	(イメージ図)
K020	園名柱	

インターロッキング舗装

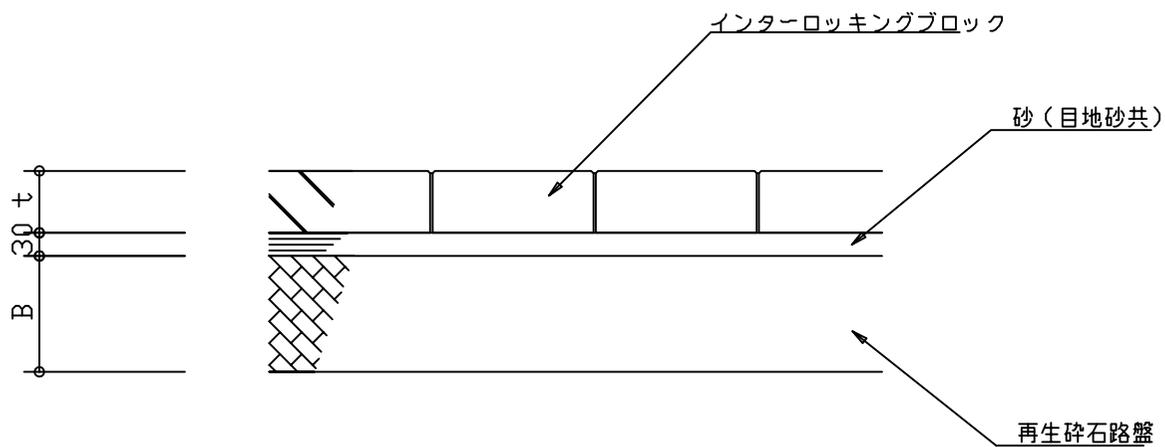


	t	B
歩行者用園路	60	100
管理用車両通行園路	80	150


コンクリート舗装

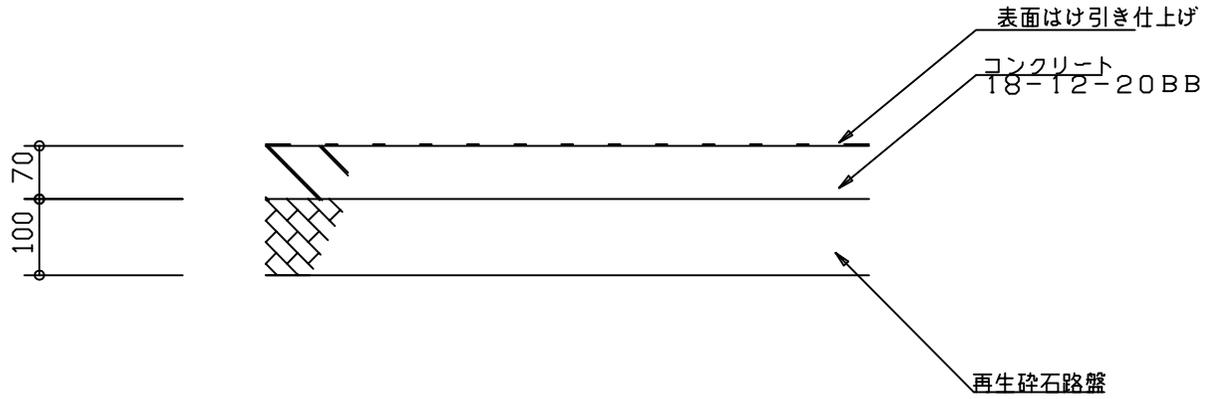


ロープ柵

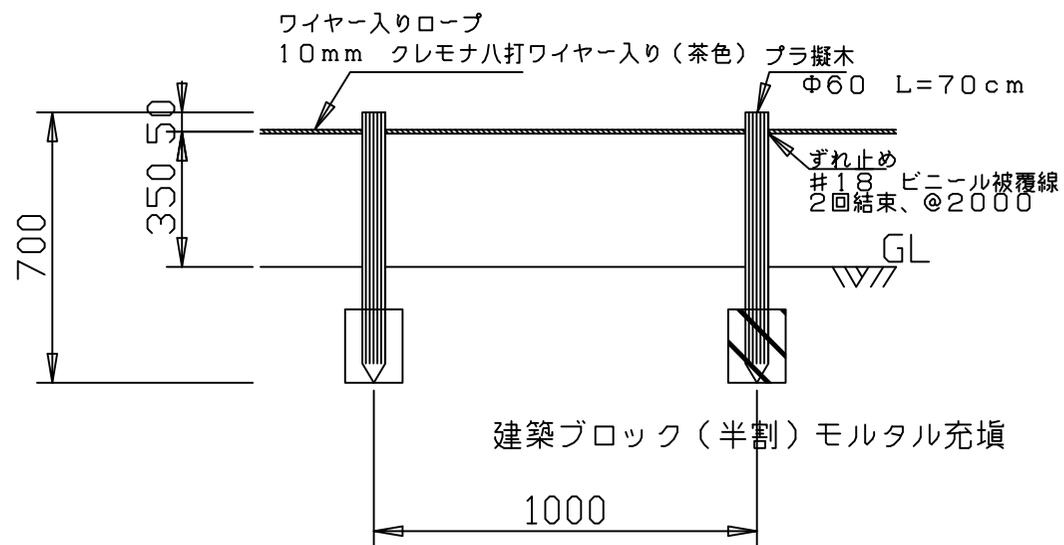


# 真砂土舗装

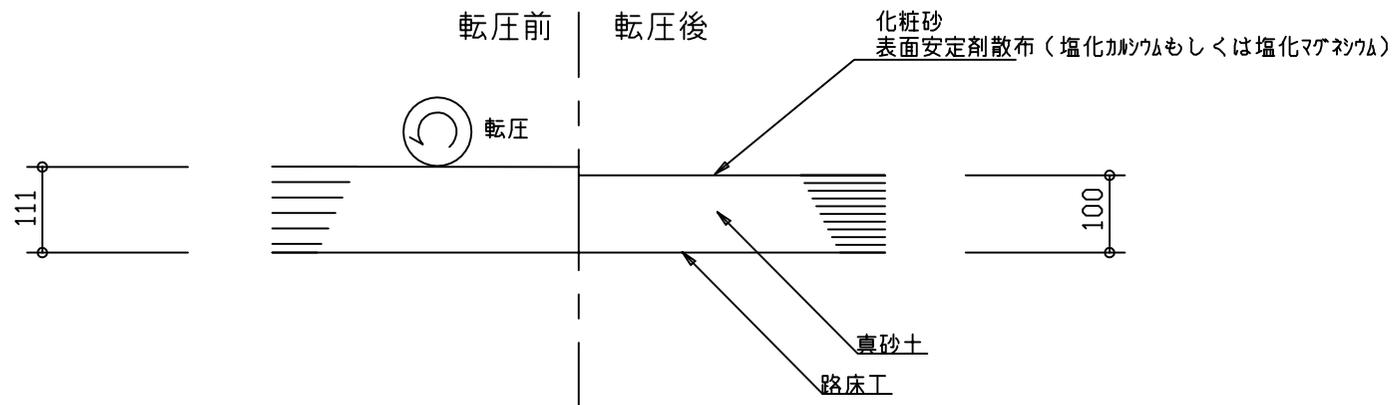

コンクリート縁石 (15/17×20)

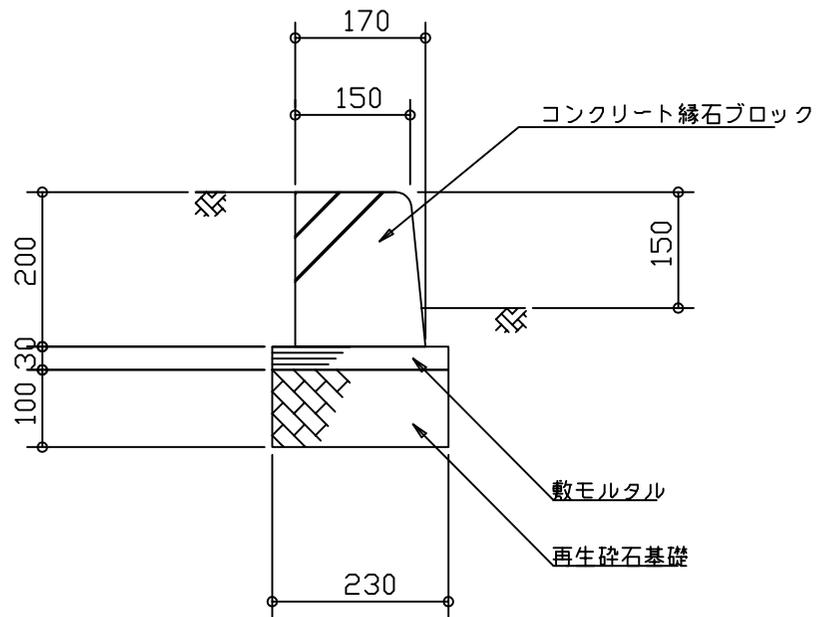


U型側溝

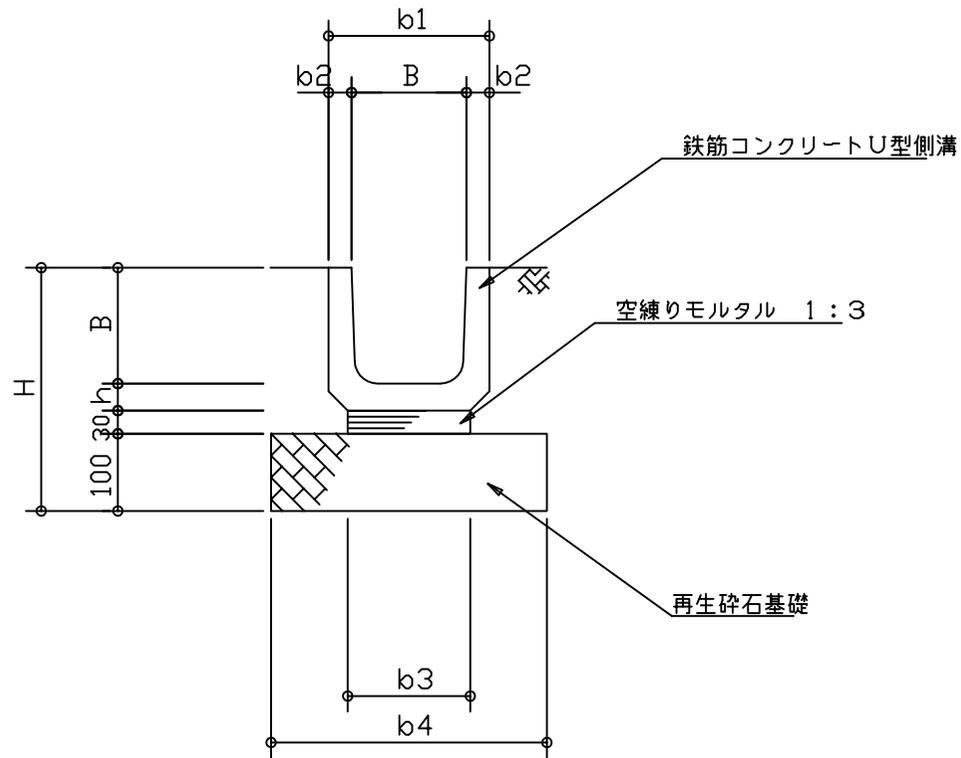


B	H	b1	b2	b3	b4	h
150	315	210	30	160	360	35
180	350	250	35	190	390	40
240	420	330	45	240	440	50
300	490	400	50	300	500	60

# クズカゴ

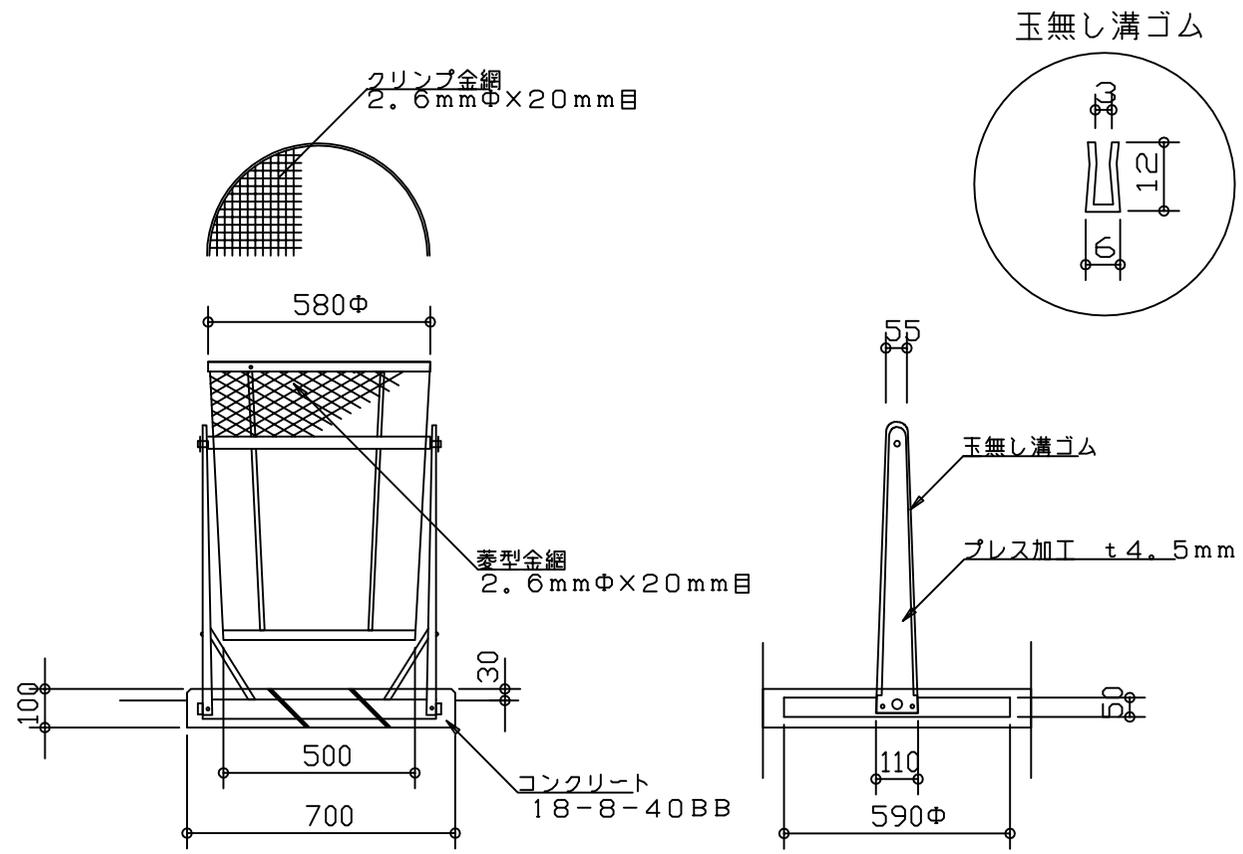


# 照明灯


照明柱姿図1 S=1:20

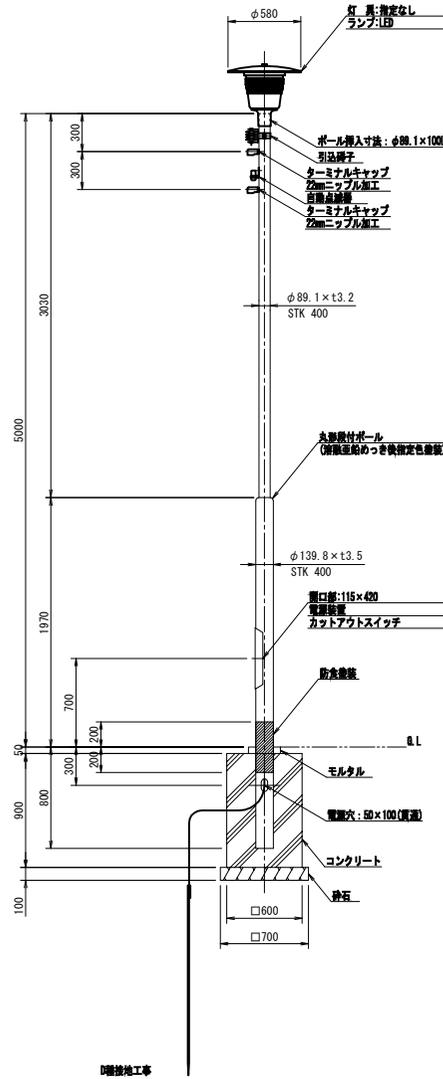


標準植付図 - 1

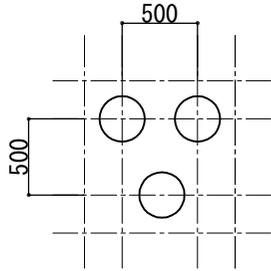


低木植付パターン図 (3本/m<sup>2</sup>) 1 : 50

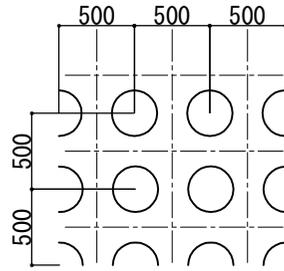


低木植付パターン図 (4本/m<sup>2</sup>) 1 : 50

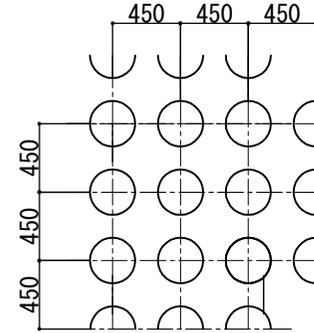

低木植付パターン図 (5本/m<sup>2</sup>) 1 : 50

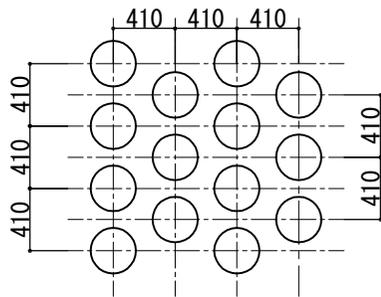


低木  
地類植付パターン図 (6本/m<sup>2</sup>) 1 : 50

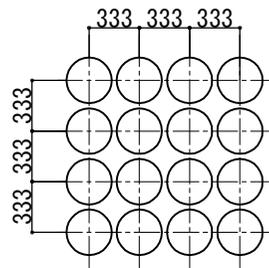


低木  
地被類植付パターン図 (9本/m<sup>2</sup>) 1 : 50


# 標準植付図 - 2

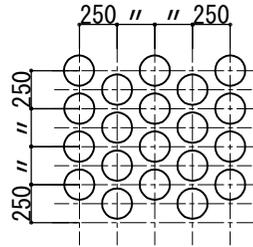


地被類植付パターン図(16本/m<sup>2</sup>) 1:50

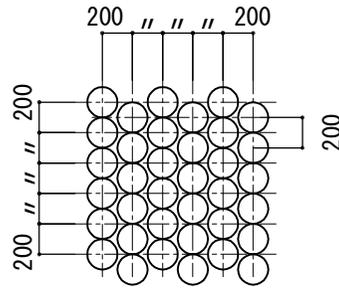

地被類植付パターン図(25本/m<sup>2</sup>) 1:50

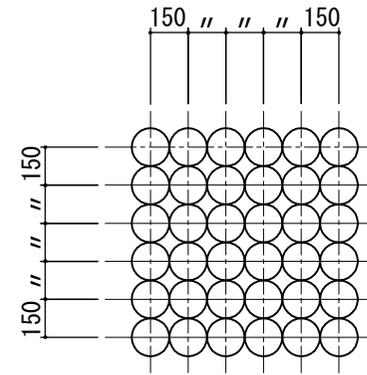


地被類植付パターン図(44本/m<sup>2</sup>) 1:30

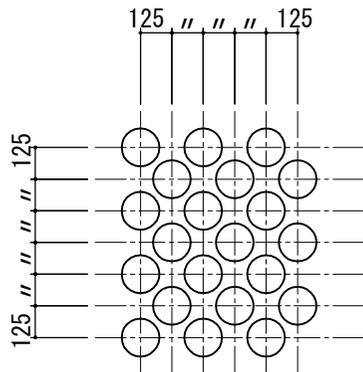


地被類植付パターン図(64本/m<sup>2</sup>) 1:30


# 三脚鳥居支柱

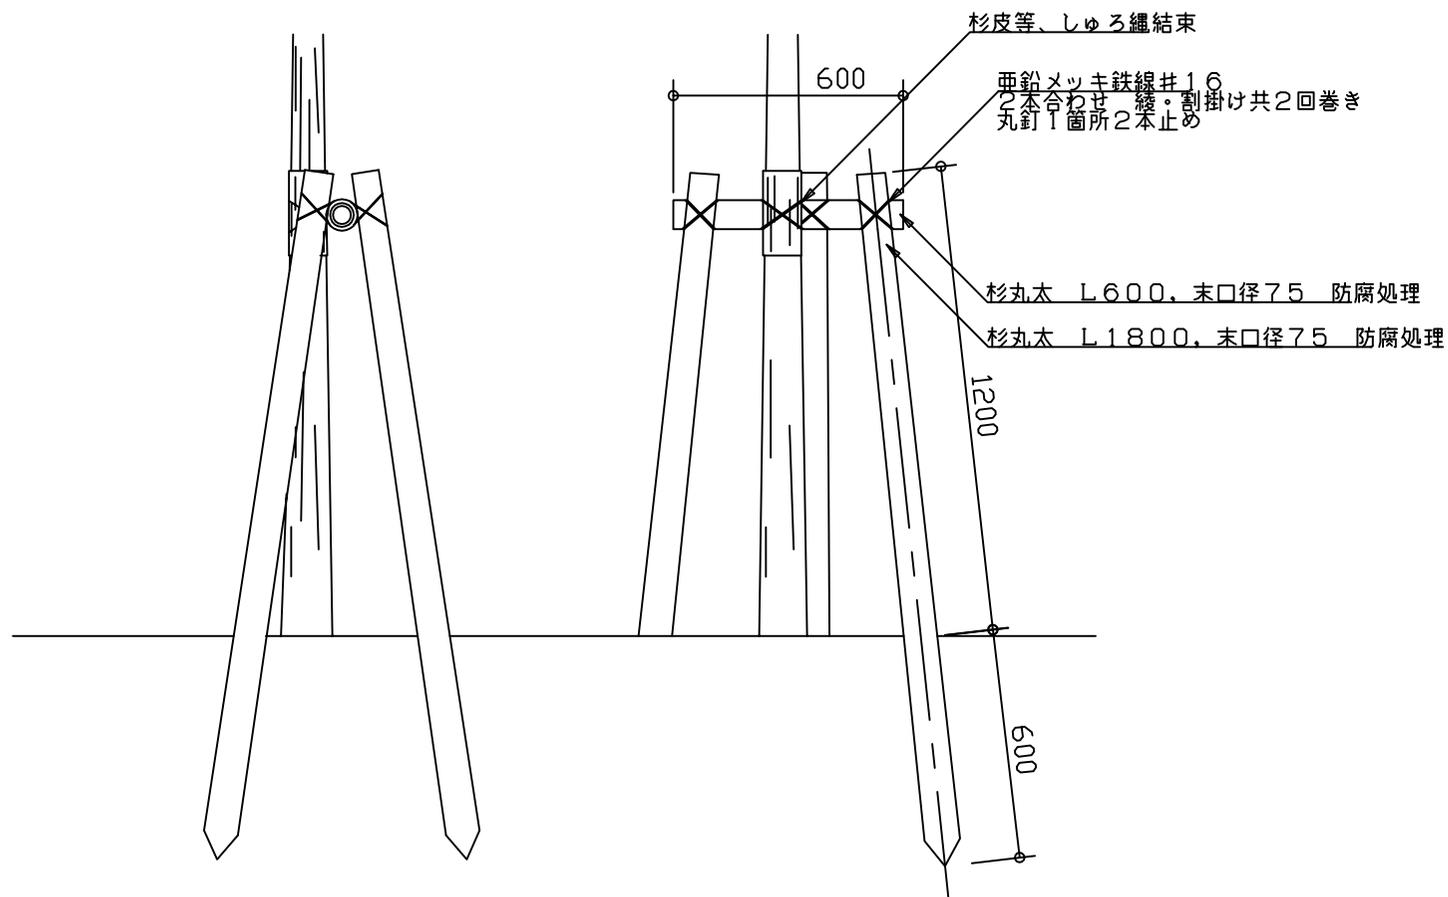


# 二脚鳥居支柱（添木なし）

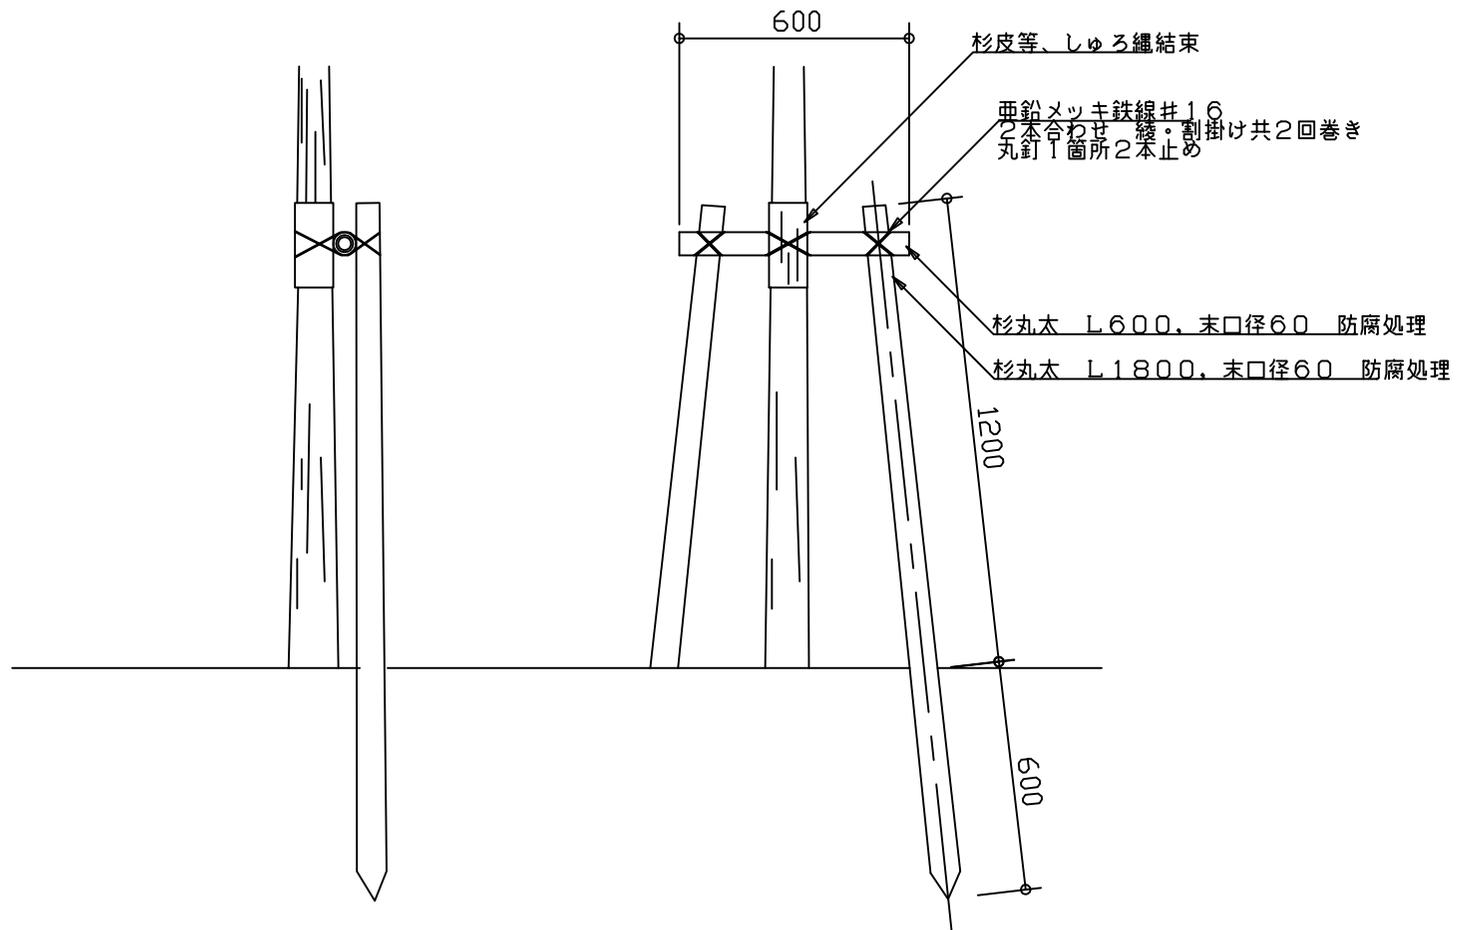


レンガ縁石（R付レンガ）

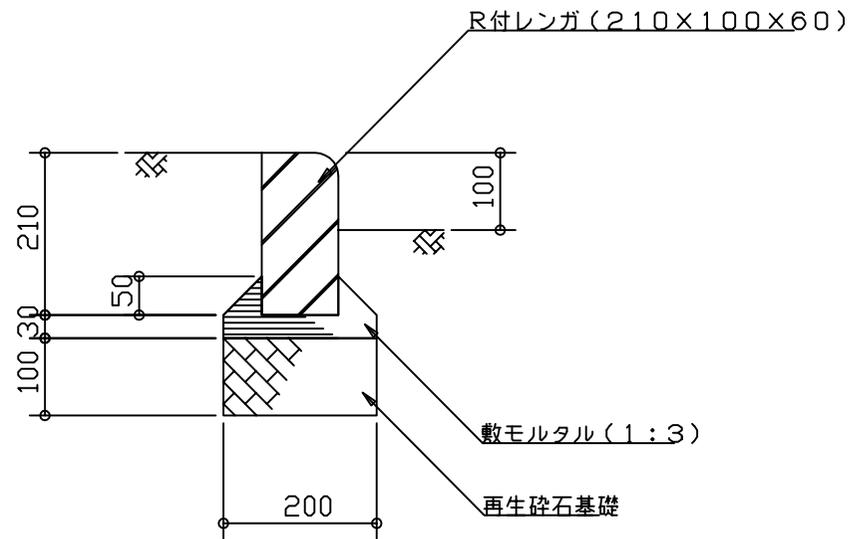


雑割縁石

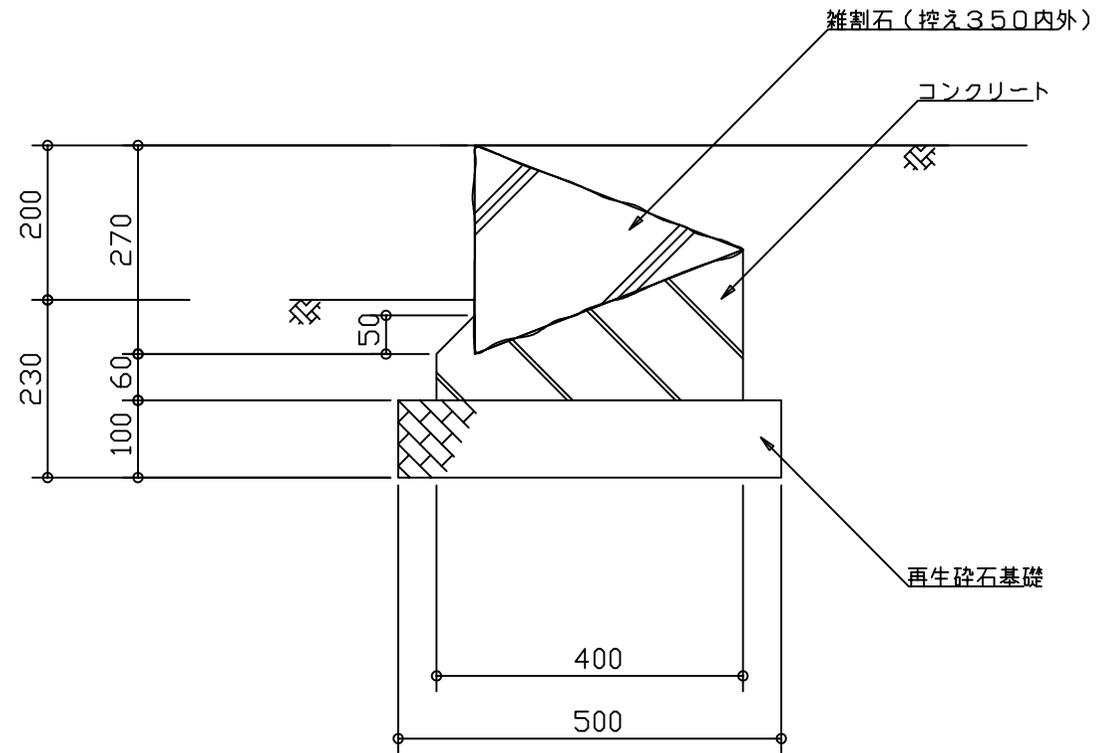


玉石縁石

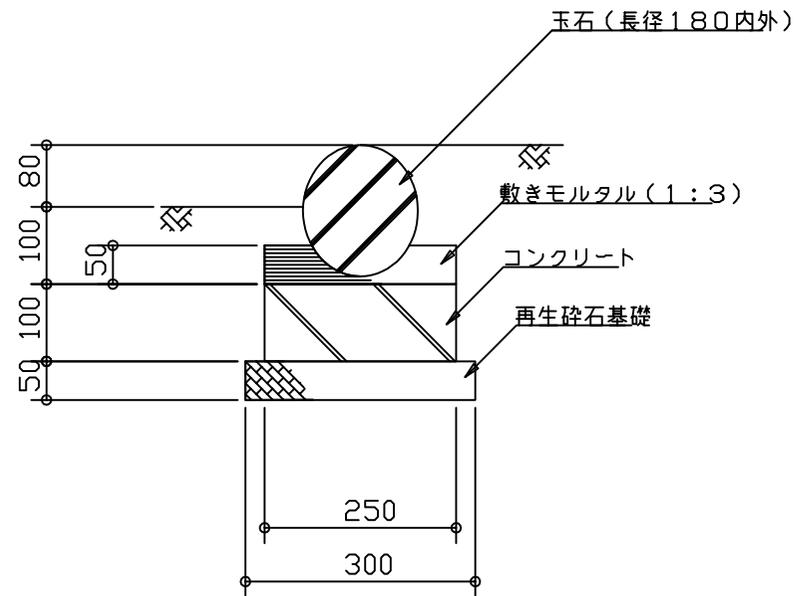


# コンクリート平板舗装

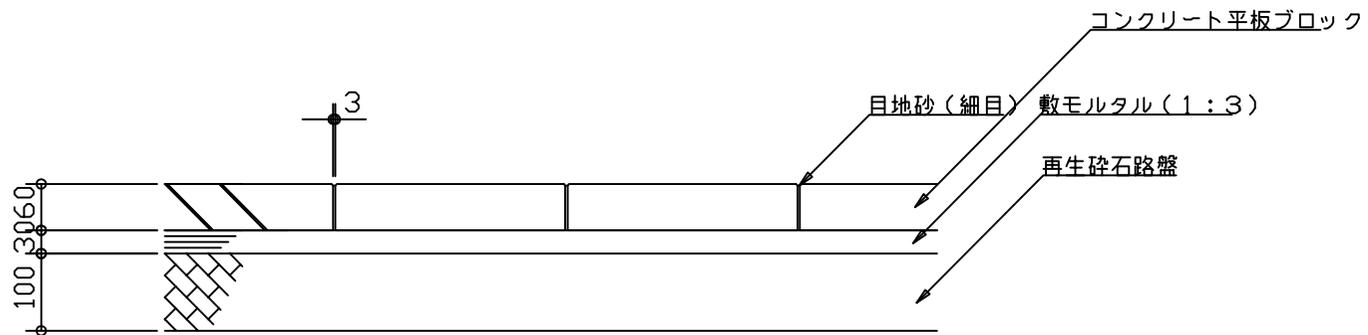

レンガ舗装（平敷き）

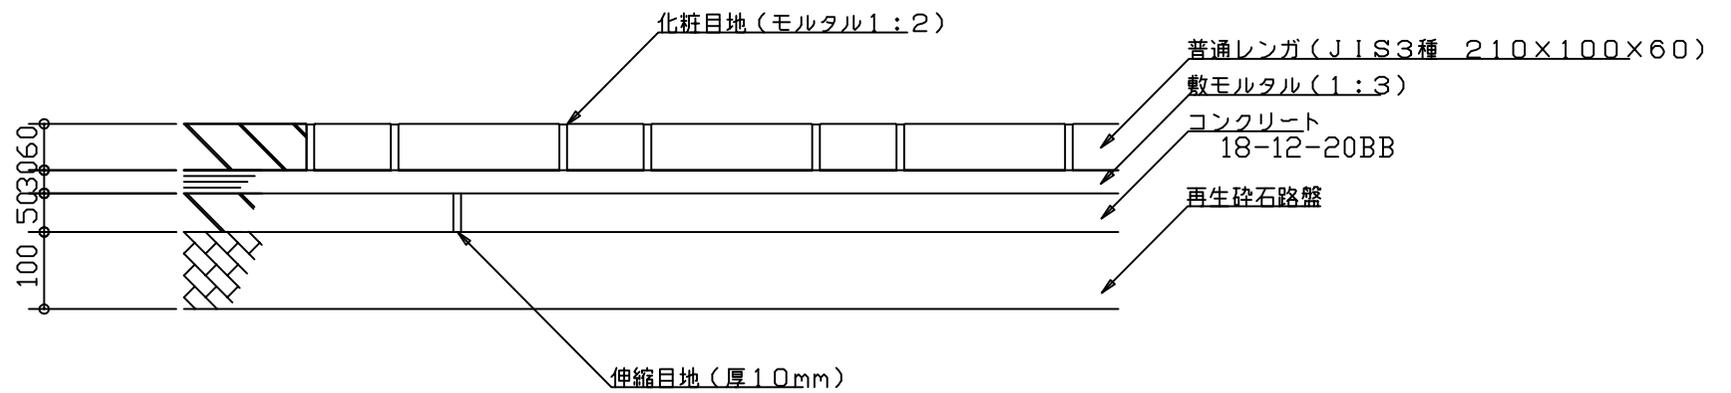

レンガ舗装（小端立敷き）

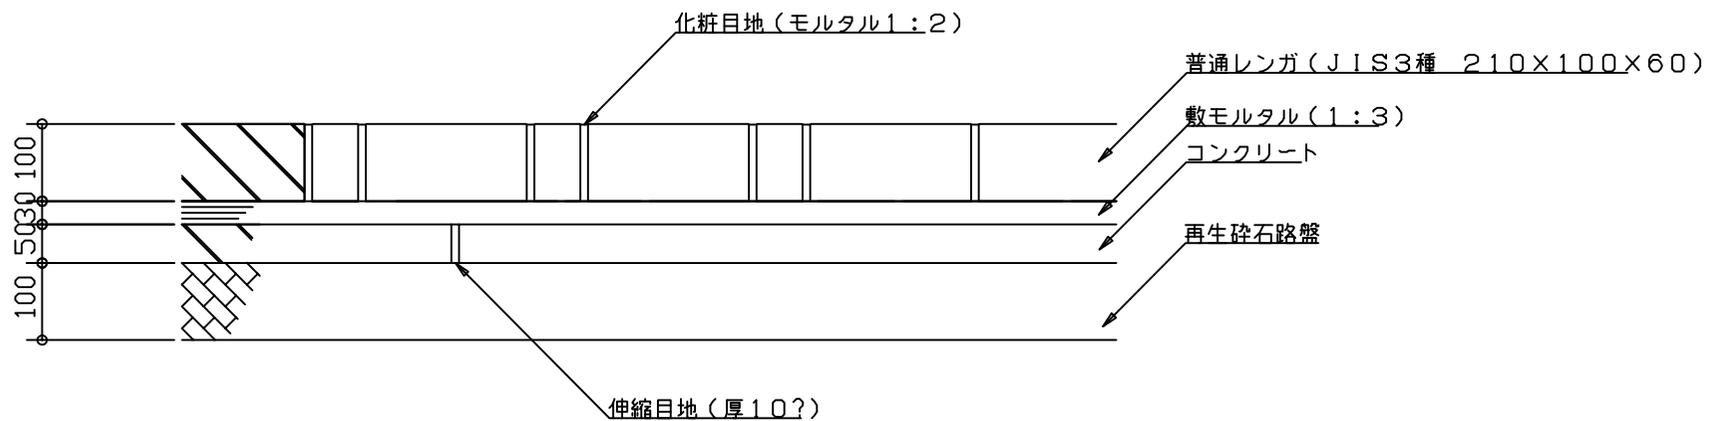


# 規制版(マナーサイン)①

※コンクリート基礎は別途検討  
 ※版面は市指定のピクトグラム及び文字を記載


( 1 基当たり )

品番	品名	数量	材質	寸法	備考
1	支柱材	2	A6063S-T5	L1598	ブラウン
2	固定枠	4	A6063S-T5	L767	ブラウン
3	パネル	2	アルミ樹脂複合板	t3.0	インクジェット
4	上端固定板	1	A5052P	t2.0	ブラウン
5	中間固定板	2	A5052P	t2.0	-
6	下端固定板	2	A5052P	t2.0	ブラウン
7	間隙材	一式	低密度ポリエチレンフォーム		-
8	組立リベット	一式	SSD56BS		-
9	支柱カバー材	2	A5052P t2.0	アクリル焼付塗装	ブラウン
10	組立ビス	2	575 M6×19	十字ナベドリルビス (セルフタップ)	
11	組立ビス	4	575 M5×19	十字ナベドリルビス (セルフタップ)	


呼び寸	板材寸法	表示有効寸法
0845	H775・W460	H760・W450

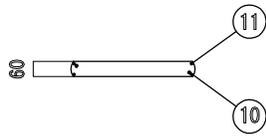


上面図

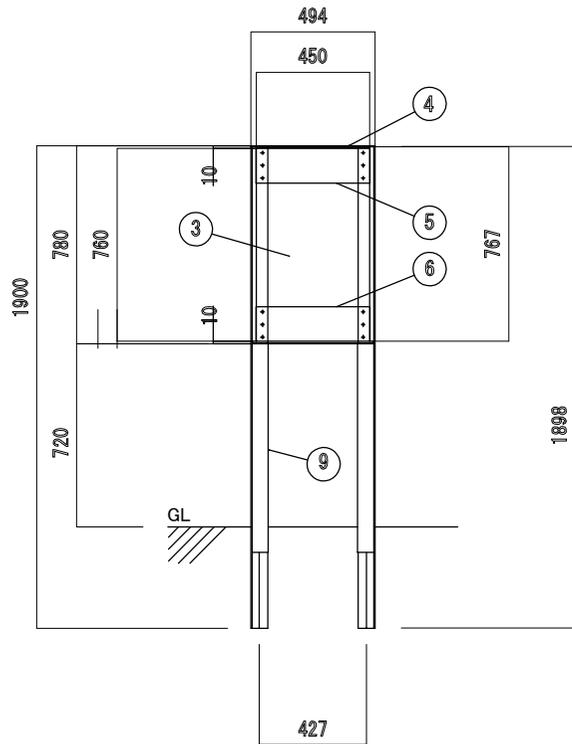

立面図

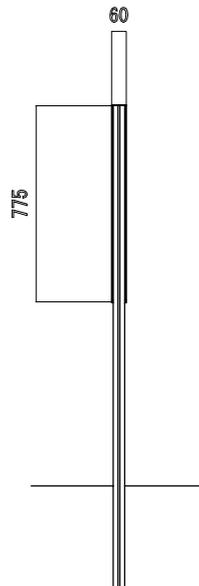


側面図

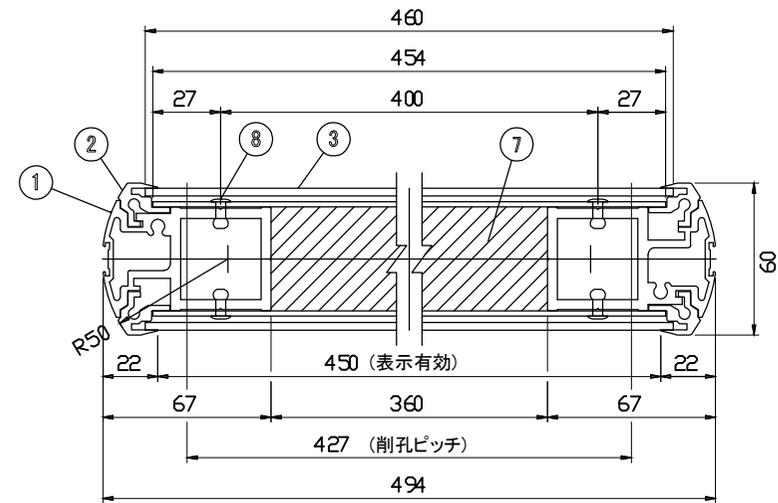


断面詳細図




# 園名柱

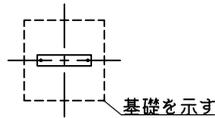

平面詳細図

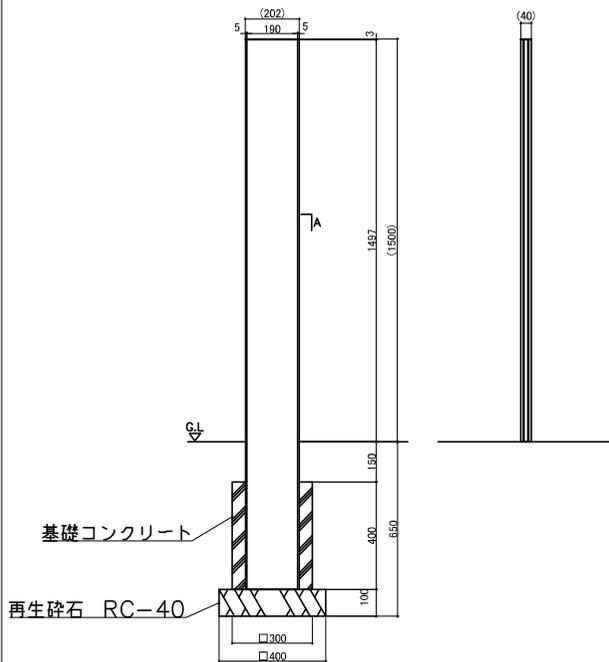

立面図・断面詳細図

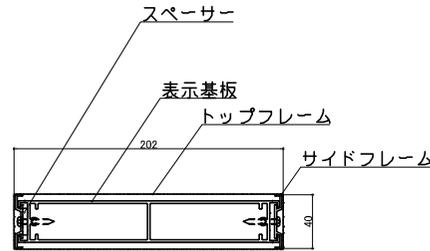


A断面図

トップフレーム：t3.0アルミ板、合成樹脂焼付塗装（ダークブラウン）  
 サイドフレーム：アルミ押出型材、合成樹脂焼付塗装（ダークブラウン）  
 表示基板：アルミ押出型材、合成樹脂焼付塗装（ダークブラウン）  
 ※ダークブラウンは、25-30B/5分艶（日塗工）、マンセル5Y3/1（5分艶）  
 ※ビス類は全てステンレスとし、指定色にて塗装のこと。

文字/ピクト：ホワイト、和文：UD新ゴ NT PRO M/R  
 英文：Helvetica Regular  
 両面印刷、CAPPタフジェット印刷とする。

※ISO9001認証取得企業で品質管理された製品とする。  
 ※（一社）日本公園施設業協会の生産物賠償責任保険に加入した製品とする。

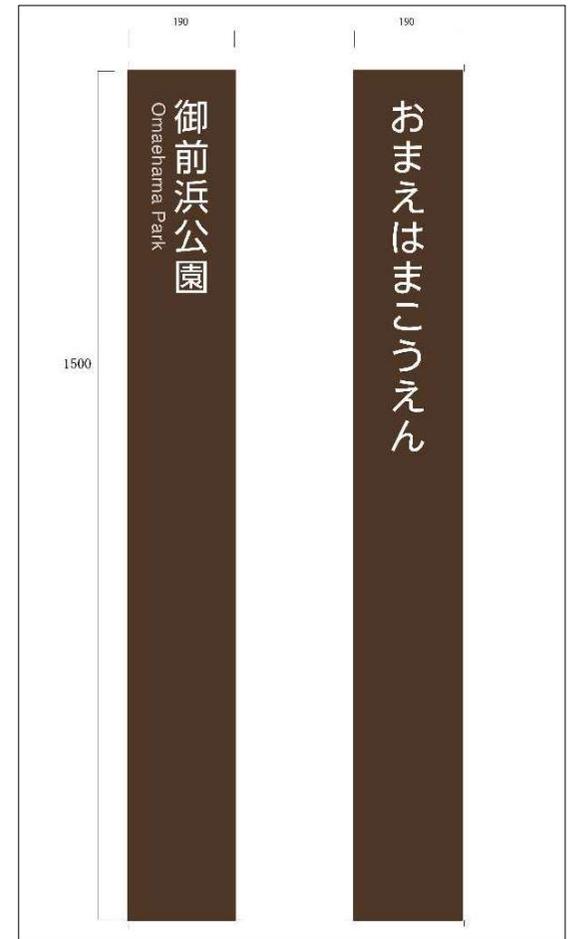

版下イメージ