


R6～R10の施工箇所（南部）

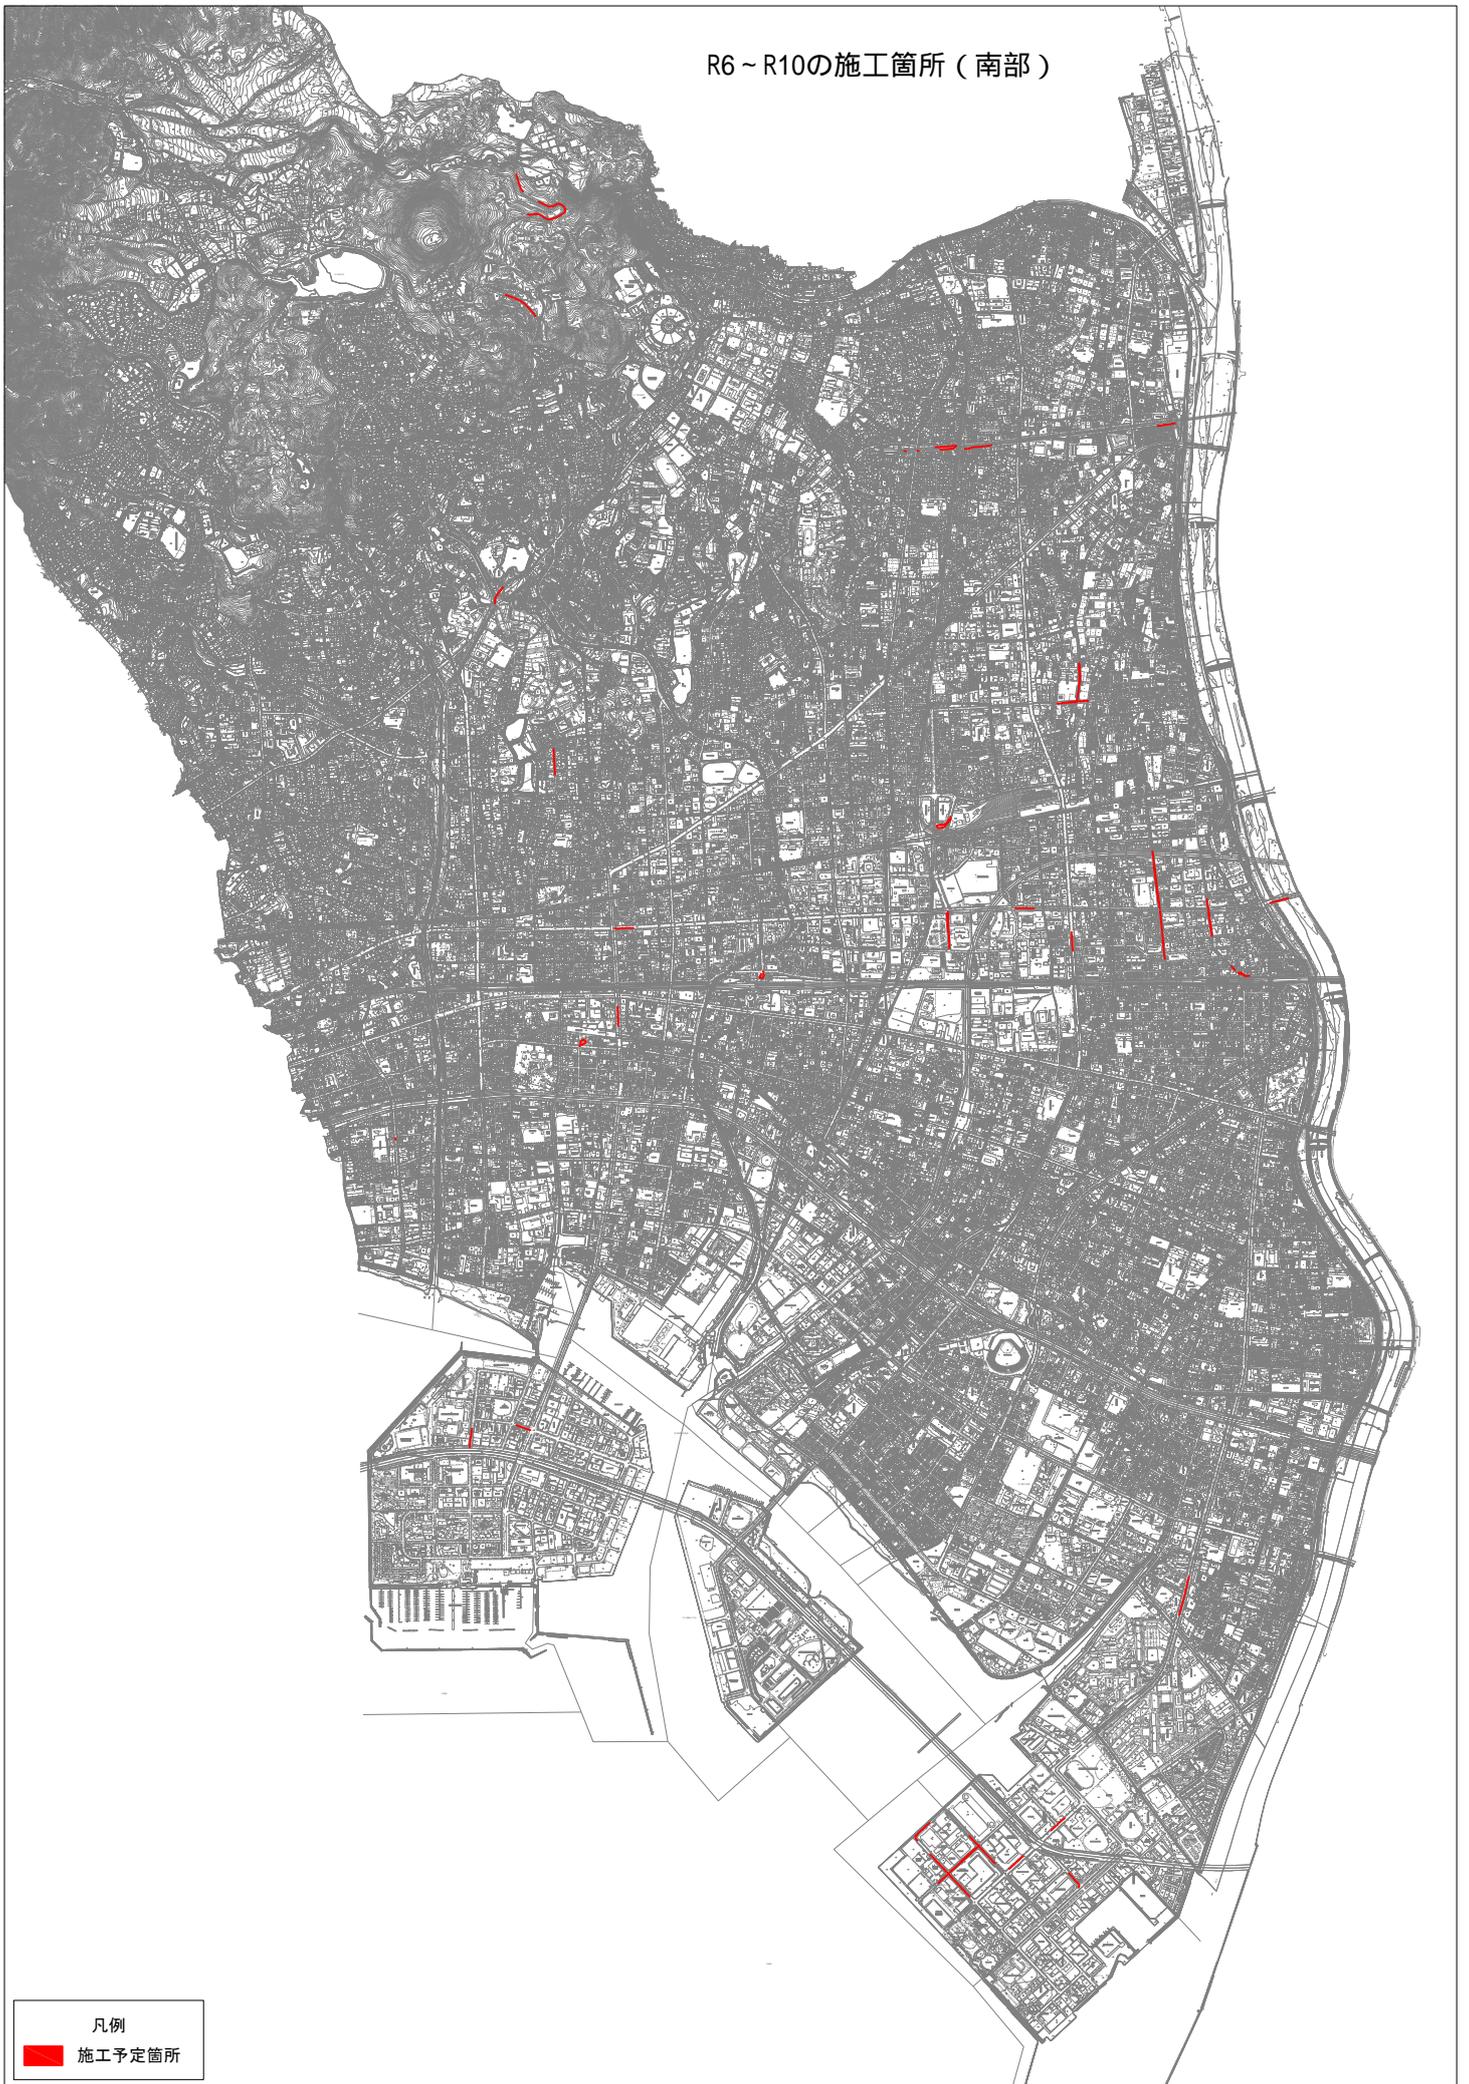

凡例

■ 施工予定箇所